

Plan de zones

Constitué avec le plan de zones de protection et le règlement communal sur les constructions la réglementation fondamentale en matière de construction

Echelle 1:5000

Plan provisoire

Les plans de zones originaux approuvés servent de base juridique

Avis: 30.10.2013

Etat et contenu:
Valeur et base:
Format: D20 x B91,1 cm
Mandat no: 000001.01
Document no: 0000013022_0488_01.dwg

Lüscher & Aeschlimann AG / SA
Bureau d'ingénieurs et de géomètres
Moosegasse 31, CH-3000 Bern
Tel: 032 312 70 70 Fax: 032 312 70 71
e-mail: info@lusa.ch www.lusa.ch

Légende



- H1 Zone d'habitation 1 niveau
- H2 Zone d'habitation 2 niveaux
- H3 Zone d'habitation 3 niveaux
- PO Zone à planification obligatoire "Région arborée"
- HA2 Zone d'habitation et d'artisanat 2 niveaux
- A Zone artisanale
- IA Zone industrielle et artisanale
- UP Zone affectée à des besoins publics
- SL Zone destinée aux installations de sports et de loisirs
- Zone plate-forme de funiculaire
- Zone de verdure
- PO Zone à planification obligatoire
- POU Plan de quartier approuvé
- Périimètre de protection de paysage local

Objets protégés

- Hier
- Arbres isolés
- Fontaines

Informations

- ADTP Plan de lotissement avec prescriptions sociales en vigueur
- Forêt
- Platelage boisé dense
- Platelage boisé ouvert
- Limite communale

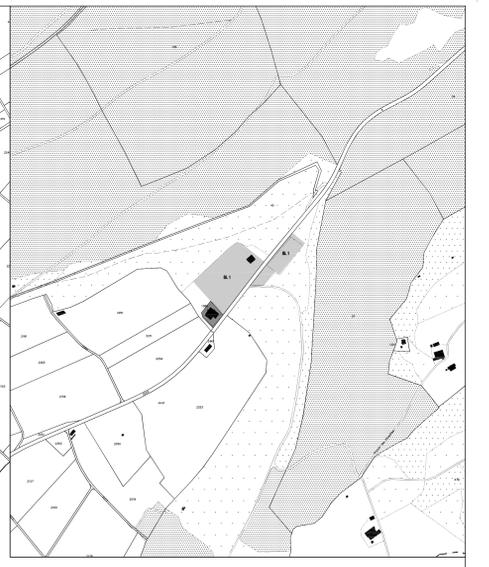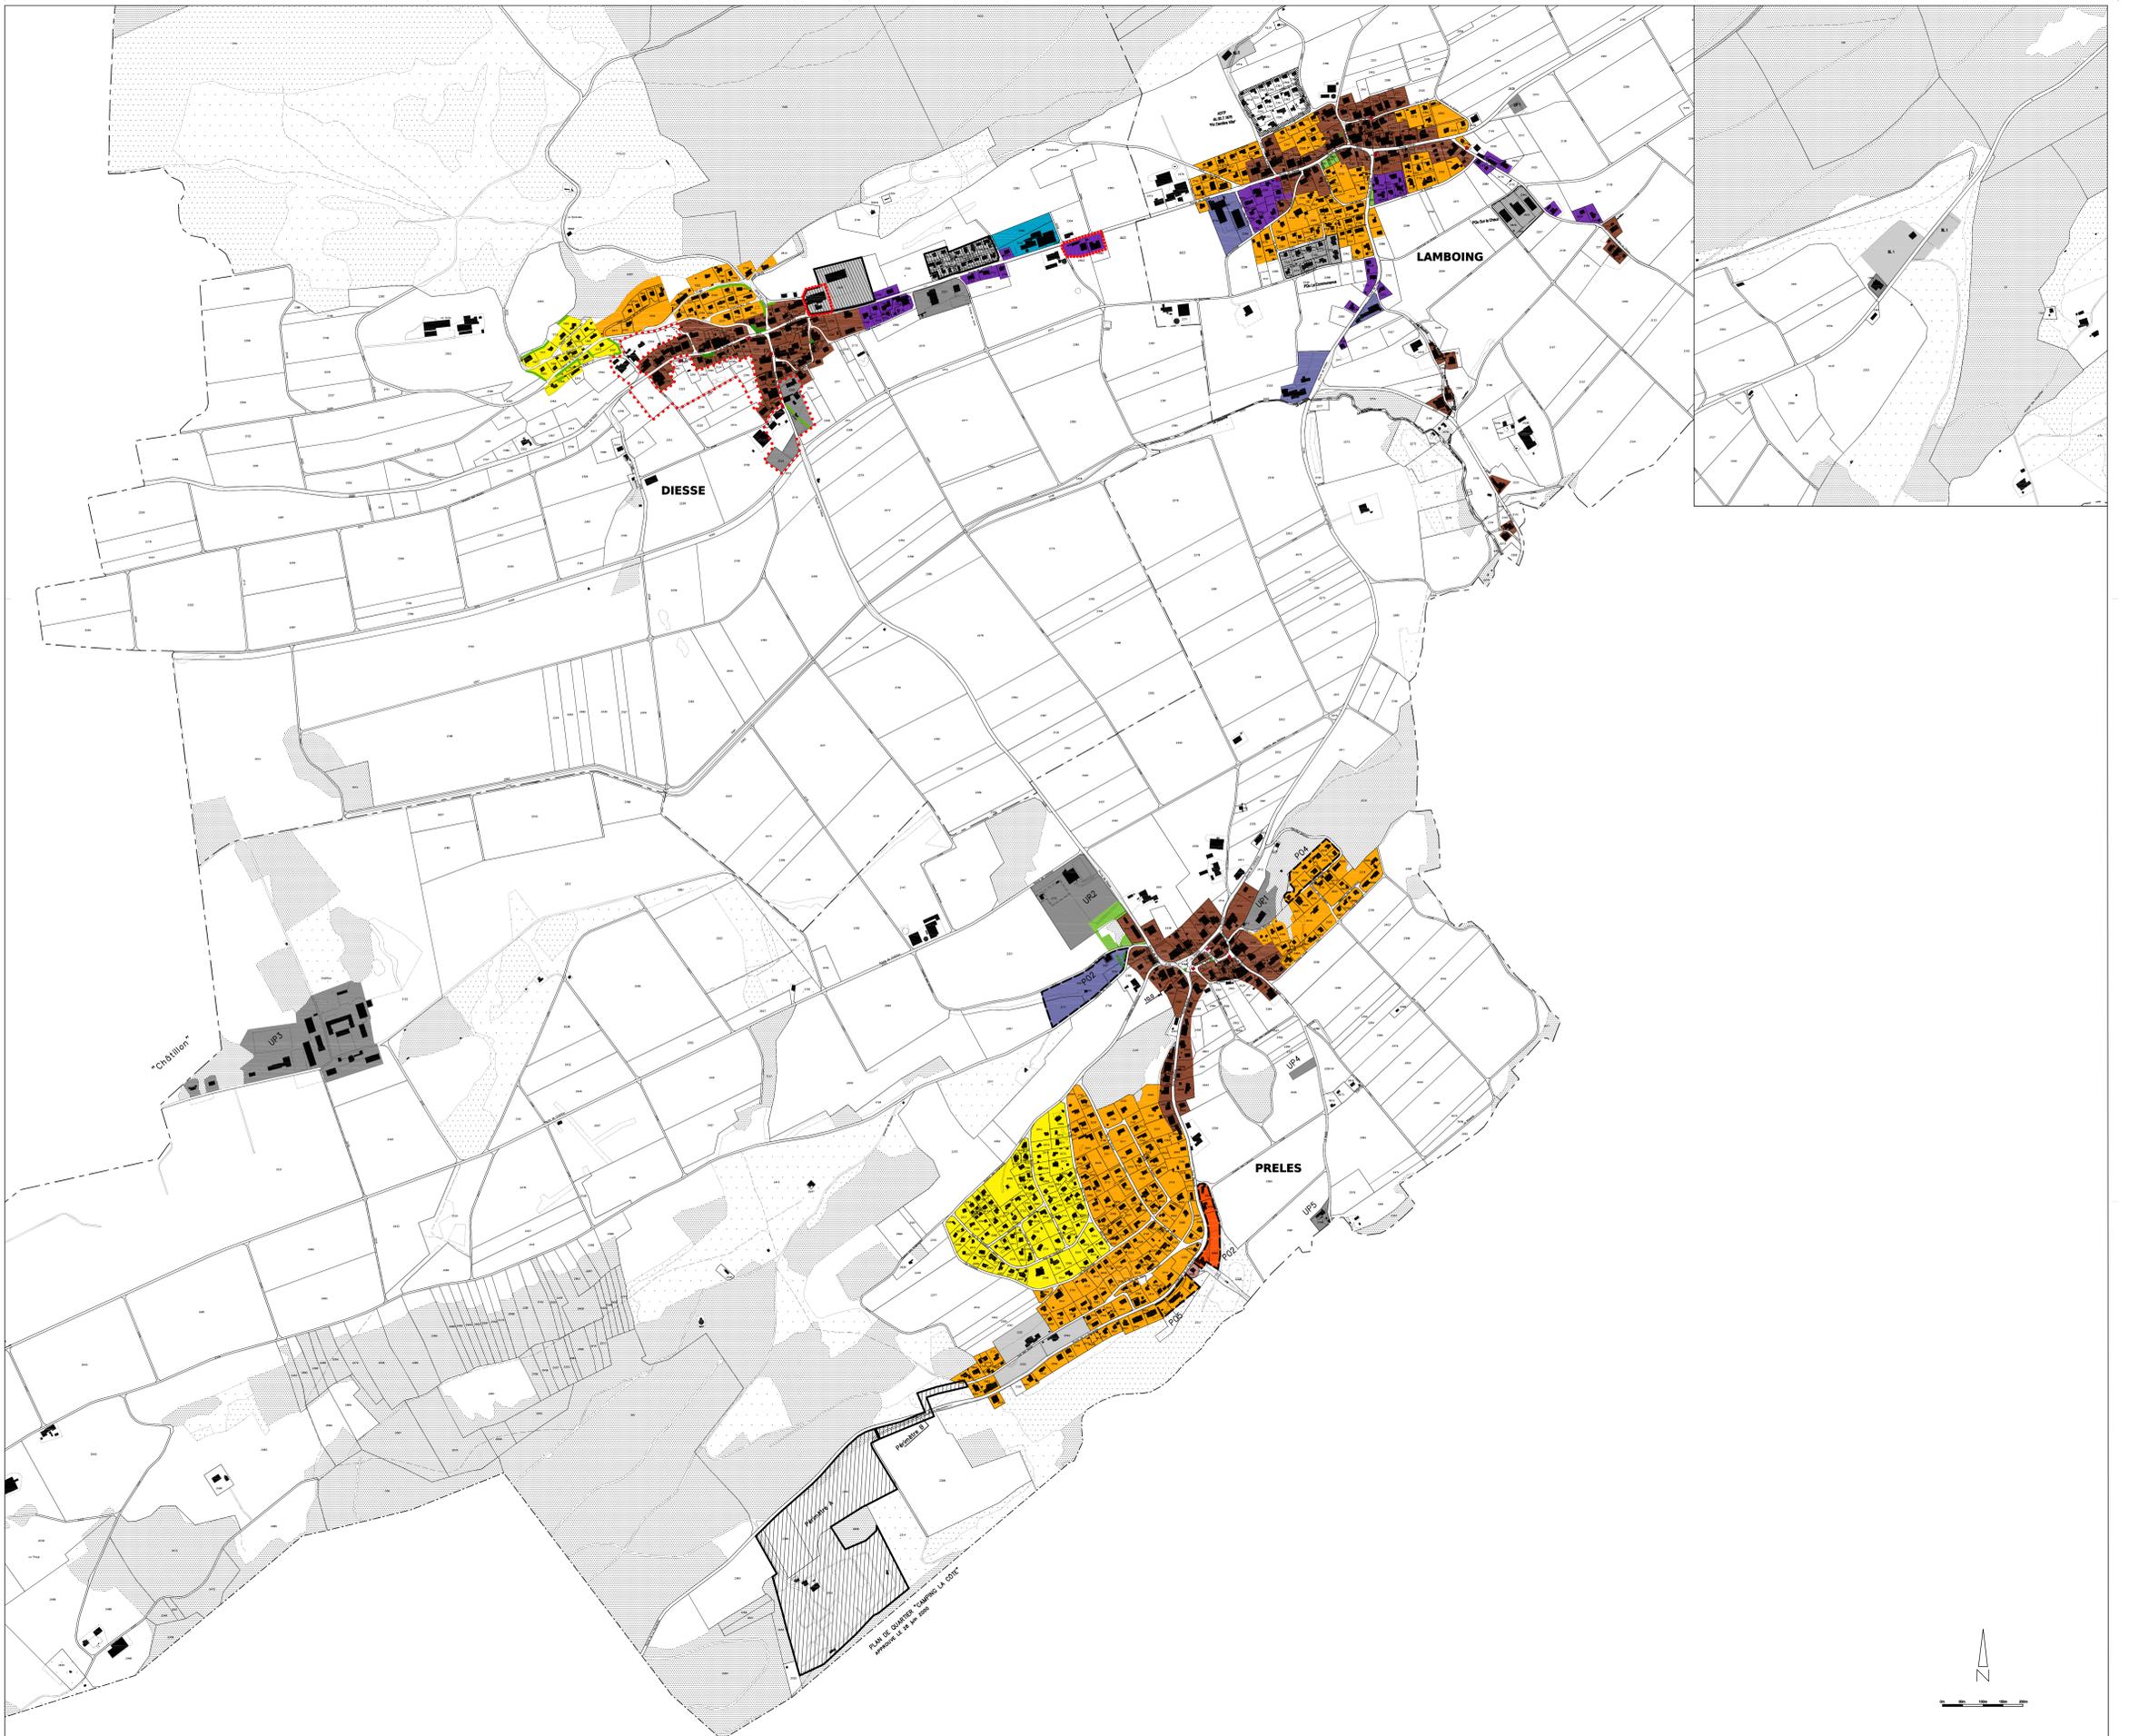

Plan de zones - Commune Plateau de Diesse
Approuvé le 29.10.2013

