




Elévation nord-ouest

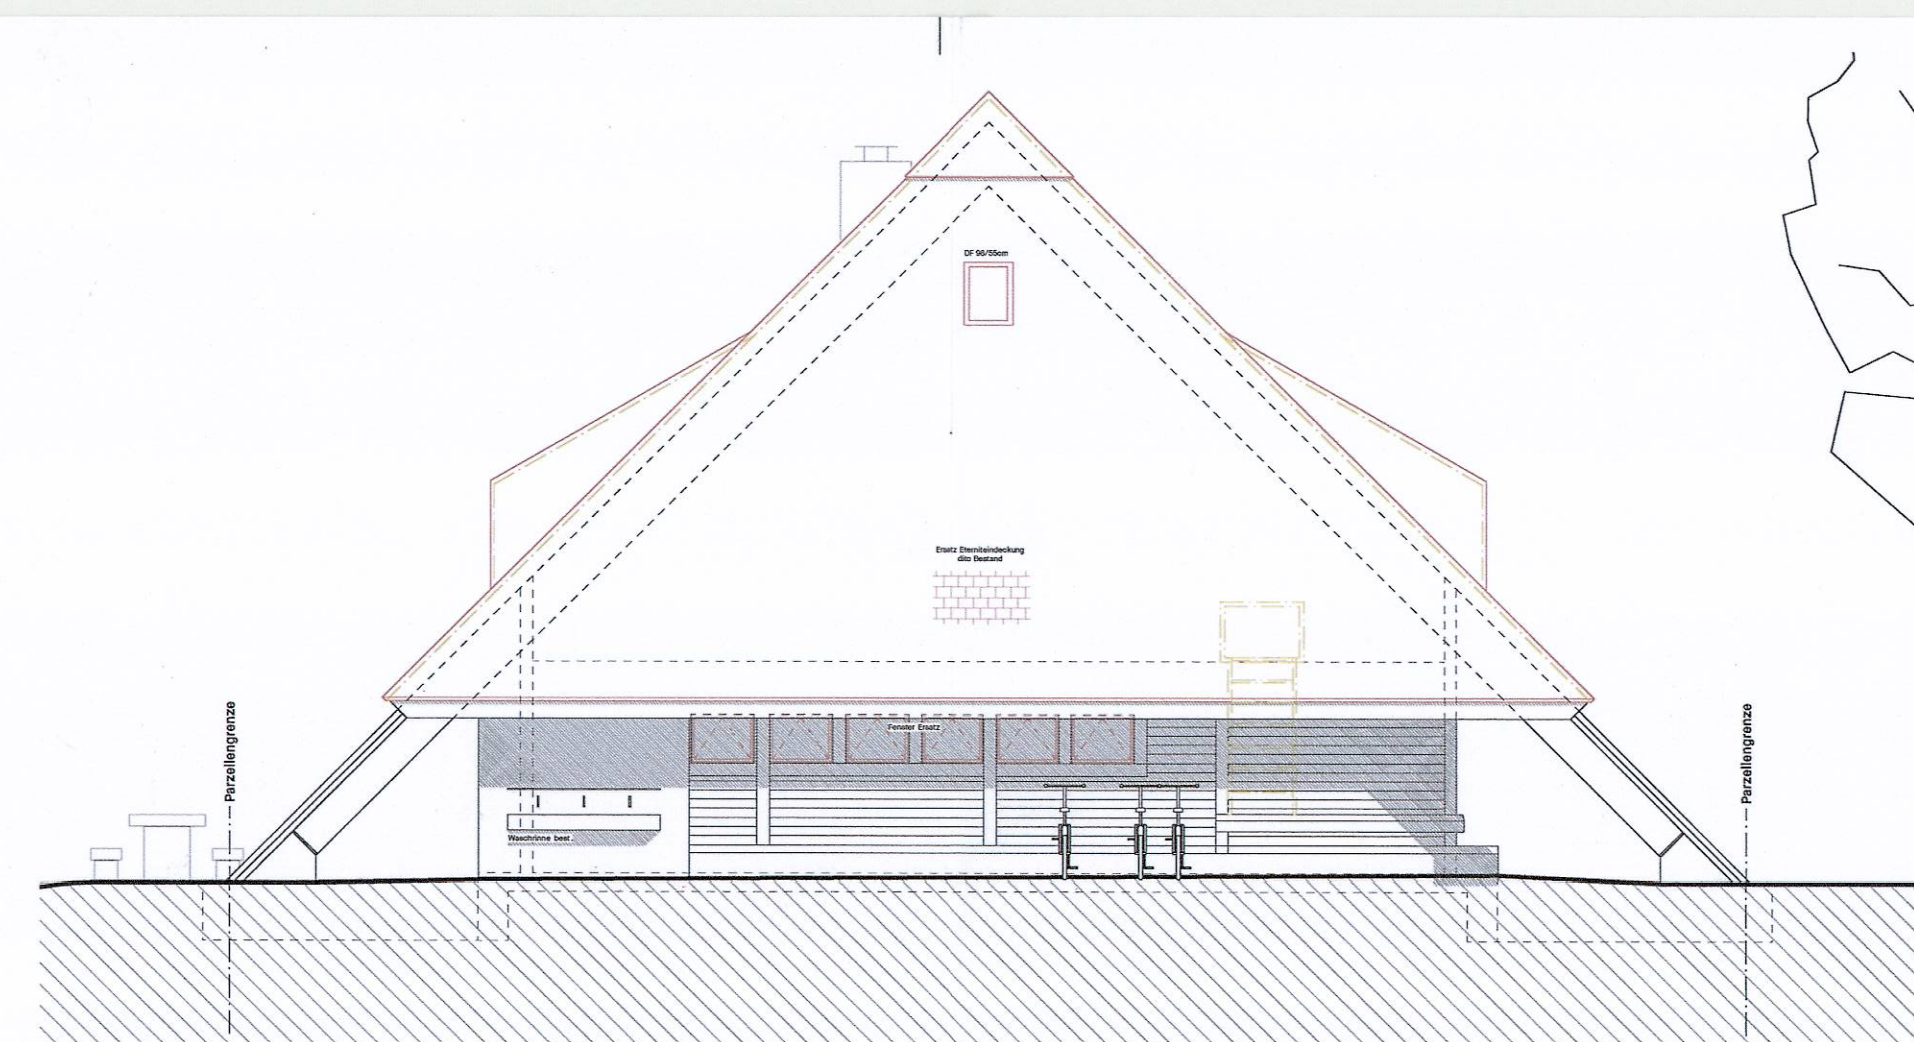

Elévation nord-est

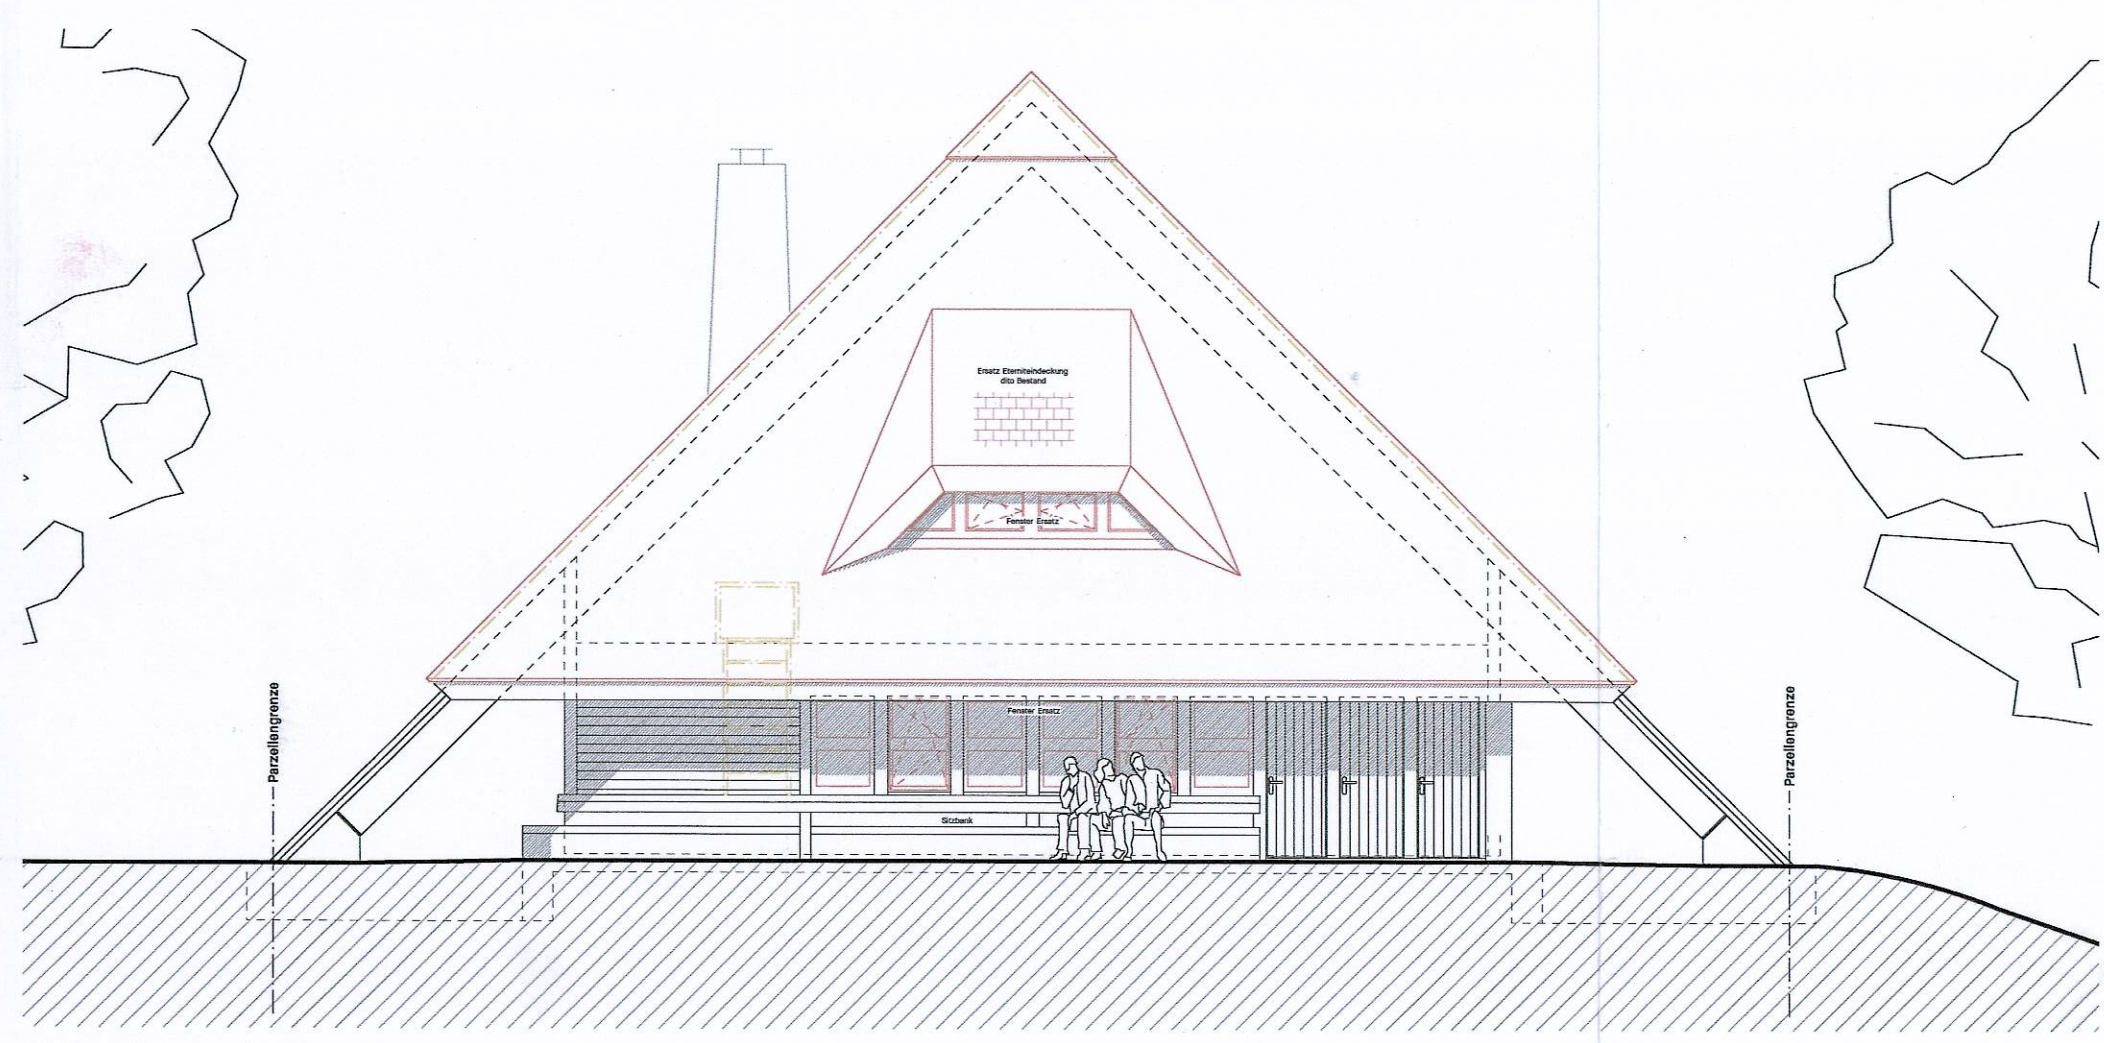

Elévation sud-est

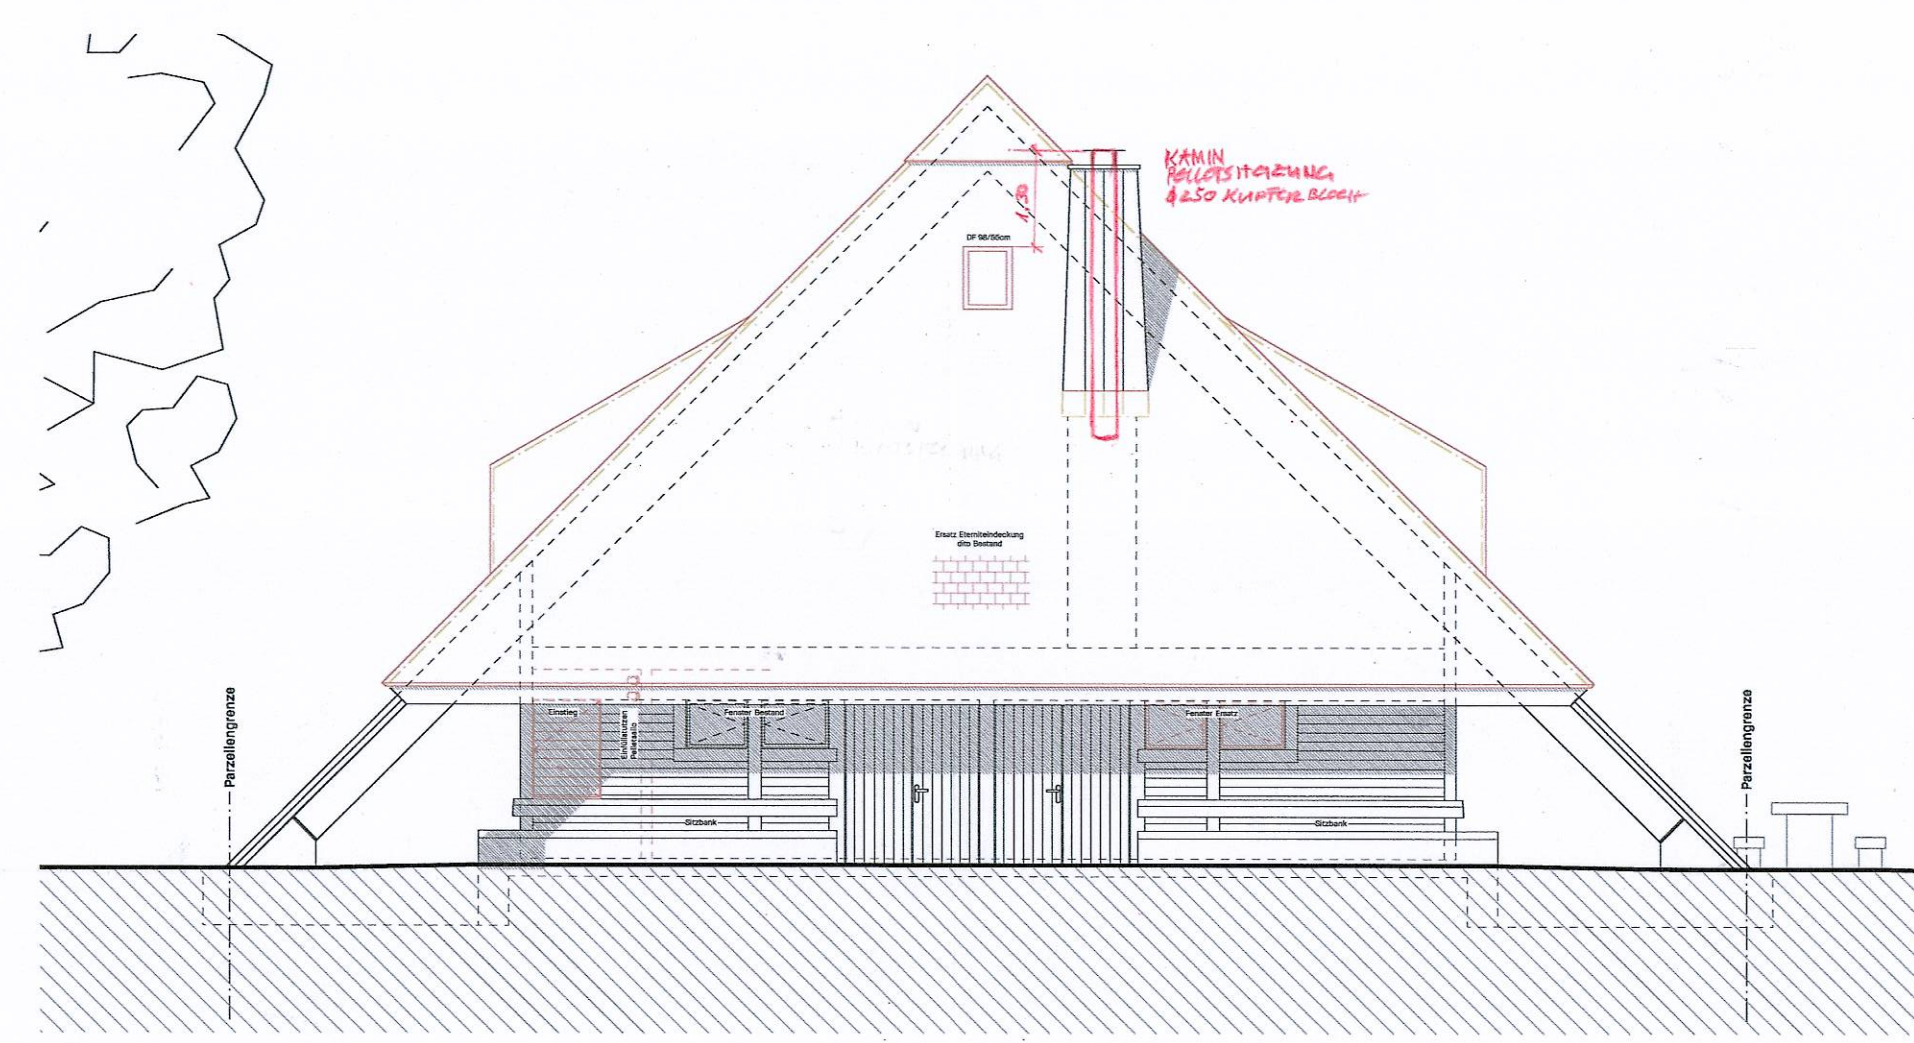

Elévation sud-ouest

Propriétaire foncier, Parcelle 99
Commune bourgeoise de Bienne

Lieu et date:
Bienne 12.10.2022

Burggemeinde Biel
Reuchenettestrasse 129
2504 Biel/Bienne

Propriétaire immobilier / Maître d'ouvrage, Parcelle 1382 DS
Office fédéral des constructions et de la logistique OFCL


Lieu et date:
Bienne 6.12.2022

OFFICE FÉDÉRAL DES CONSTRUCTIONS ET DE LA LOGISTIQUE

Auteur du projet / Architecte
sim Architekten GmbH

Lieu et date:
Bienne 6.12.2022

sim
architekten gmbh

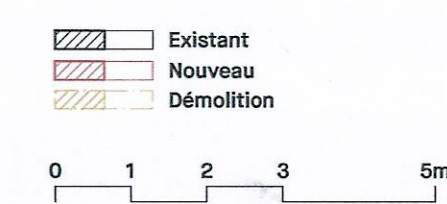

Remplacement de la couverture du toit, des fenêtres et du chauffage, adaptation des sanitaires et de l'escalier

Waldhaus, Chemin des Jonquilles 50, 2516 Lamboing,
Office fédéral des constructions et de la logistique OFCL, Fellerstrasse 21, 3003 Bern

Elévations M1:100

Datum: 18.11.2022sch, Format 297/841
sim Architekten GmbH, Aarbergstrasse 1, 2560 Nidau, 076 559 90 15, info @sim-architekten.ch