

Commune mixte de Plateau de Diesse
Conception directrice d'aménagement




Annexe n°20

Secteurs stratégiques pour le développement
Situations
1:5'000



Version	Date	Prod.	CP	Appr.	Format
base	16.08.2016	SQ	SQ	-	105 x 90
E	26.07.2017	SQ	SQ	-	105 x 90
F	30.01.2018	SQ	SQ	-	105 x 90

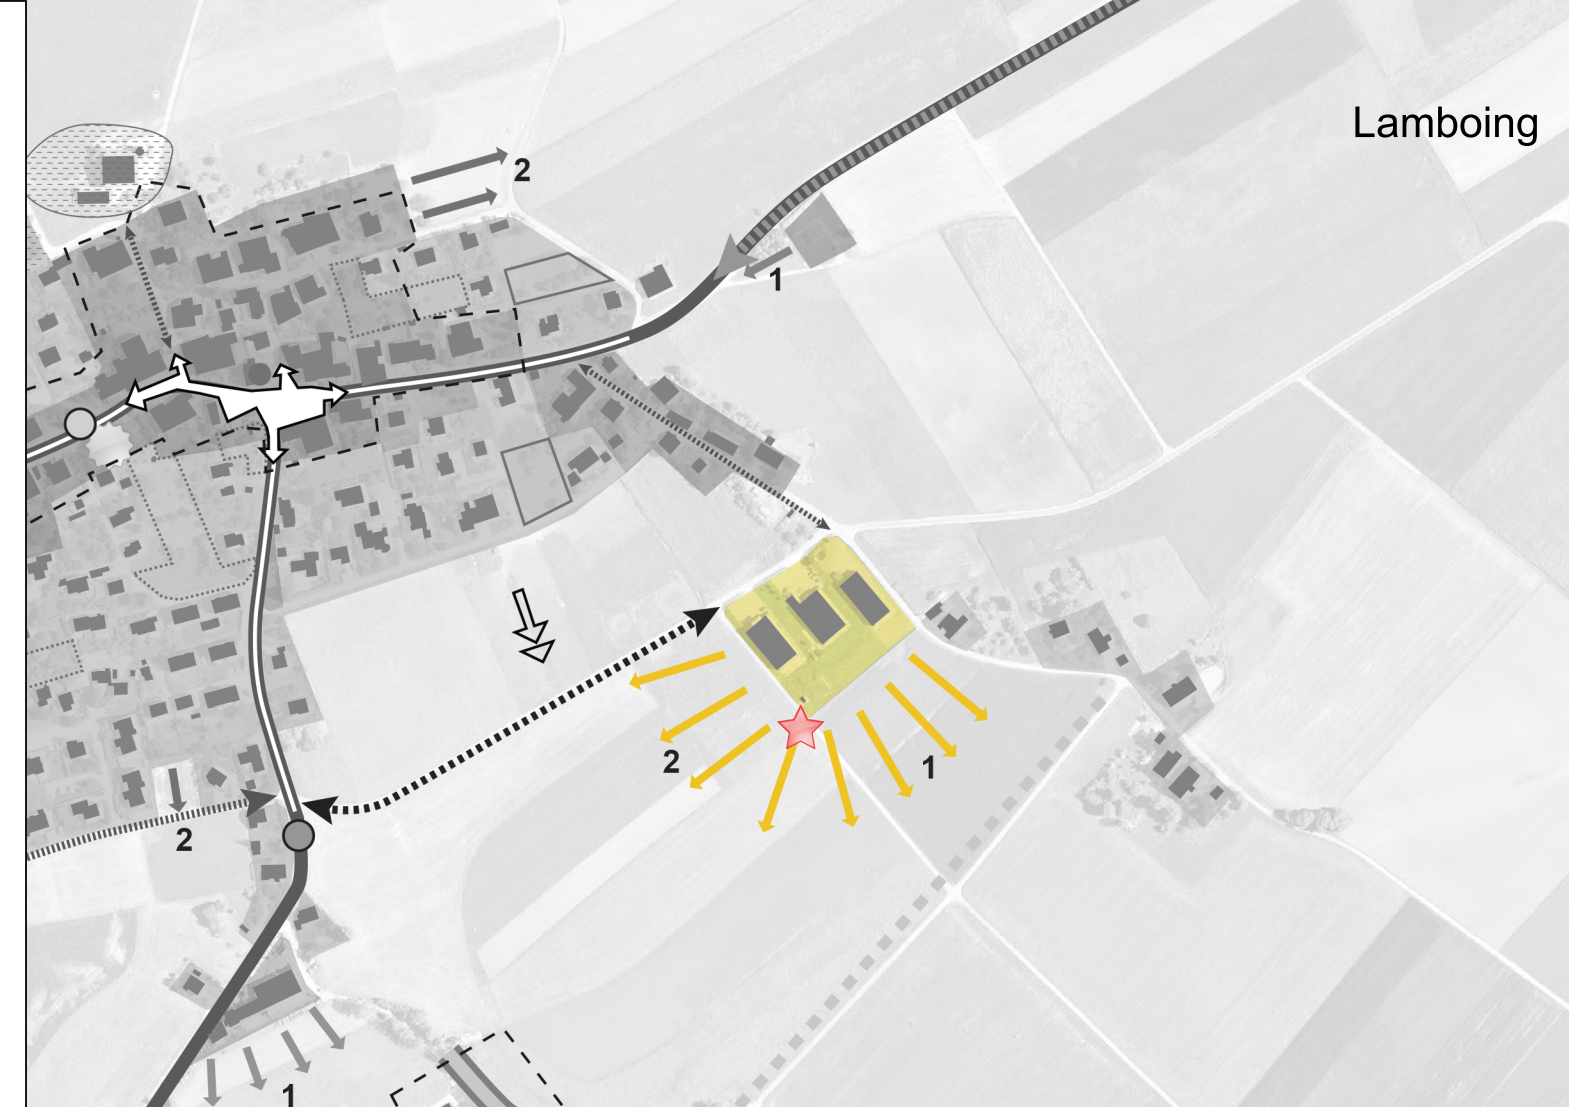

Légende

- Fonctions urbaines**
 - 1.1 Coeur de village
 - 1.2 Secteur mixte de village
 - 1.3 Secteur mixte hors village
 - 1.4 Secteur d'habitat
 - 1.5 Secteur industriel et artisanal
 - 1.6 Secteur à vocation publique
 - 1.7 Secteur à vocation touristique
 - 1.8 Secteur stratégique de développement
 - 1.9 Terrain non construit
 - Mobilisable sans démarche importante
 - Nécessitant des démarches plus conséquentes
 - 1.10 Potentiel de reconversion
 - 1.11 Augmentation des droits à bâtir
 - 1.12 Retrait de la zone à bâtir ZHMC / ZA, ZBP, ZSL
 - Horizon 1 : 15 ans
 - Horizon 2 : au-delà de 15 ans
 - 1.13 Extension de la zone à bâtir ZHMC / ZA / ZBP
 - Horizon 1 : 15 ans
 - Horizon 2 : au-delà de 15 ans
- Eléments qualitatifs**
 - 2.1 Entité urbanistique de qualité
 - 2.2 Espace public structurant
 - 2.3 Espace rue sécurisé
 - 2.4 Espace de rencontre en milieu bâti
 - 2.5 Liaison mobilité douce structurante
 - 2.6 Parcours touristique
 - 2.7 Arrêt de bus existant / nouveau
 - 2.8 Pôle multimodal
 - 2.9 Nouvelle ligne de bus
 - 2.10 Nouvelle desserte routière
 - 2.11 Entité paysagère urbanisée
 - 2.12 Renaturation des cours d'eau
 - 2.13 Vue caractéristique
- Informations indicatives**
 - Route cantonale principale
 - Route cantonale secondaire
 - Desserte locale
 - Desserte structurante
 - Funiculaire
 - Cours d'eau souterrain