

# COMMUNE DE PLATEAU DE DIESSÉ (Lamboing)


Demande de construction

1:500

Propriétaires au verso

Les biens-fonds avec numéros soulignés ne sont pas encore valables juridiquement

2022.0396

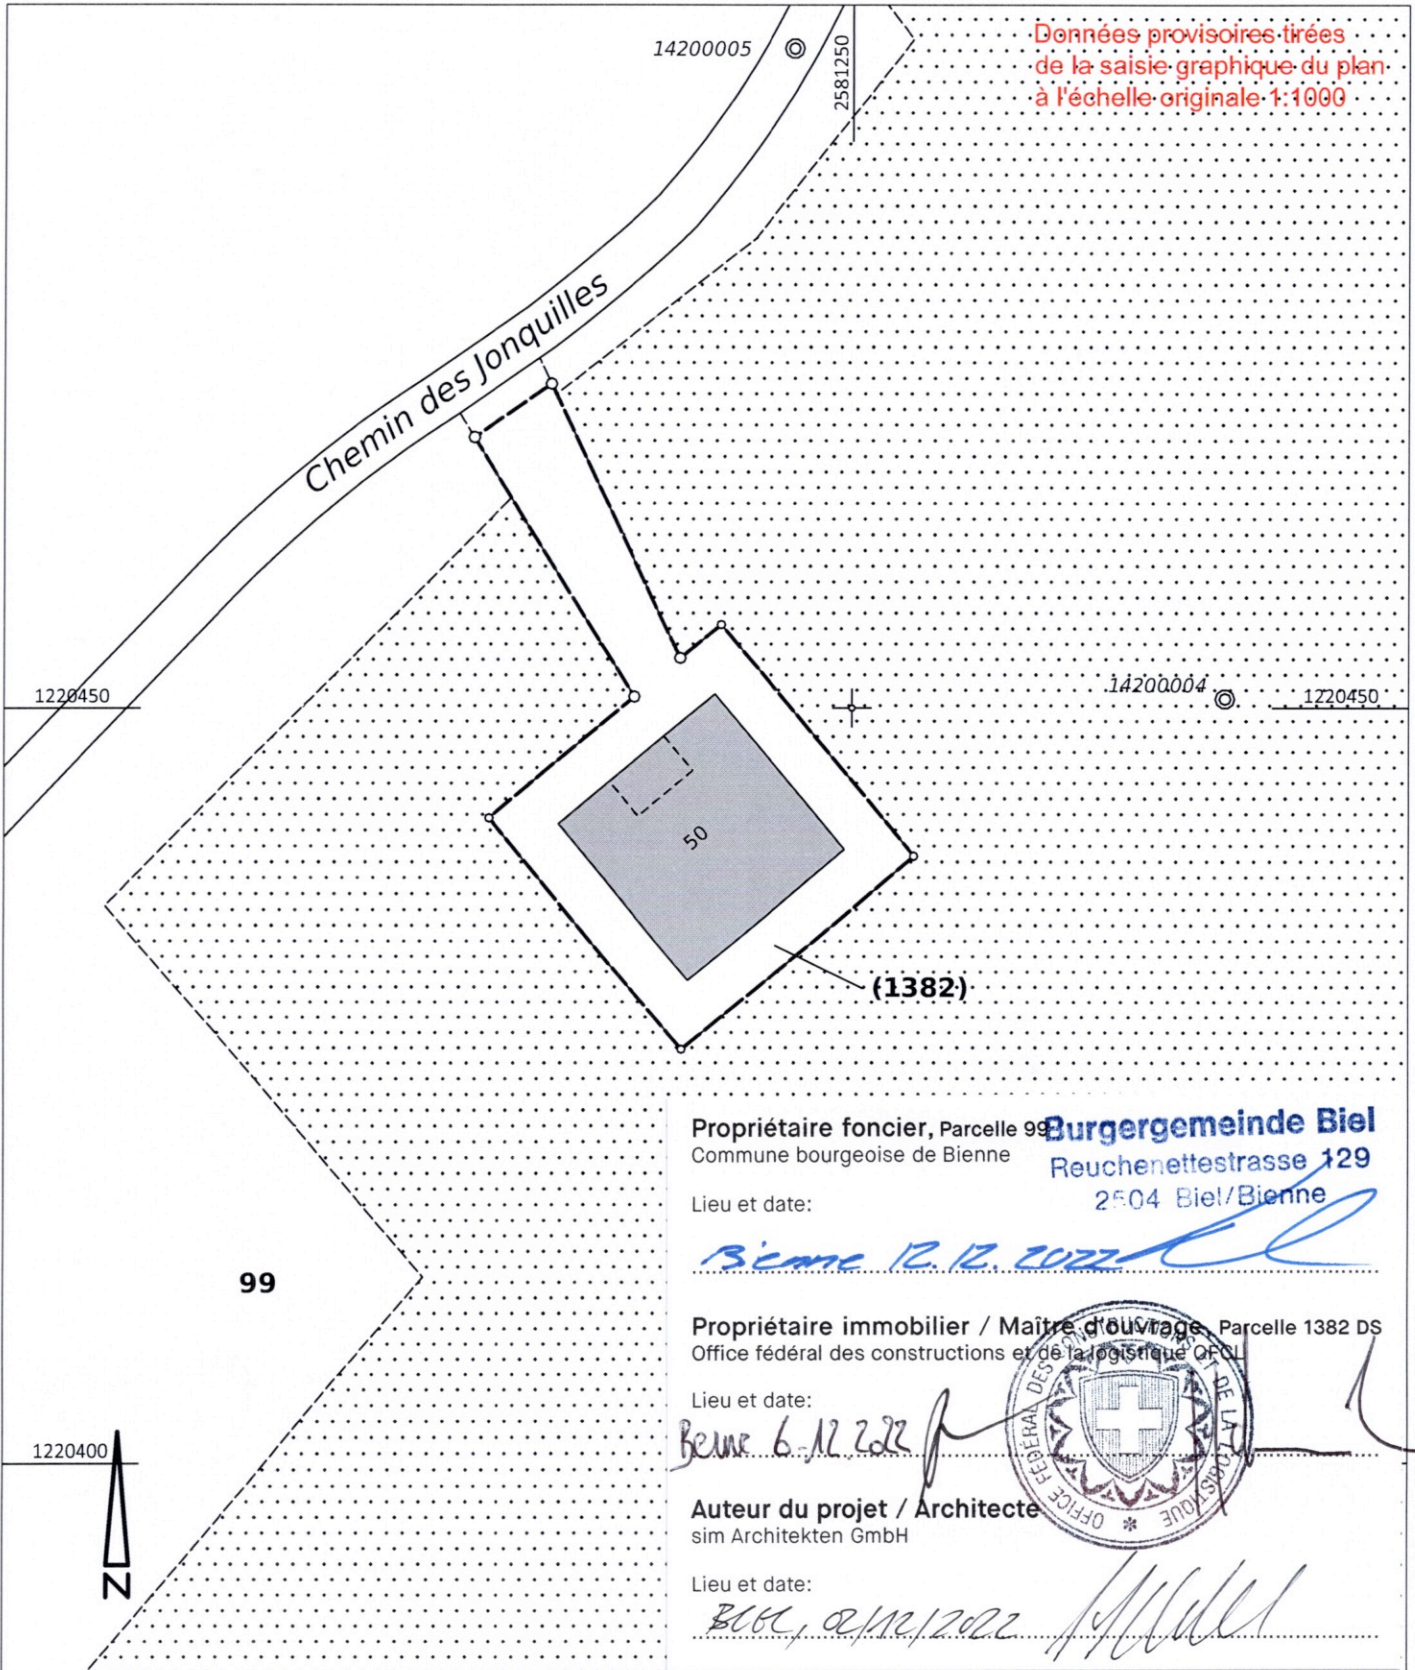

**L&A**  
Géomètres | Géoinformatique | Ingénieurs

Lüscher & Aeschlimann SA  
Moosgasse 31 | 3232 Ins  
Tel. 032 312 70 70  
info@la-ing.ch | www.la-ing.ch

Ins, le 21.11.2022

Pour l'exactitude de la copie du plan cadastral :  
Le géomètre-conservateur

*R. Stegemann*  
Robert Stegemann

# Liste des immeubles

# Commune 726.2 Plateau de Diesse 2 (Lamboing)

pour demande de construction, parcelle no 1382

Immeuble	E-GRID	Type	Surface m <sup>2</sup>	Propriété (Seul les inscriptions de propriété au registre foncier font foi)	Remarques
99	CH 13464 13563 78	B-F	780'627	Propriété individuelle Commune bourgeoise de Bienne	affaire en suspens Reuchenettestrasse 129, 2504 Biel/Bienne, Suisse
1382	CH 79464 23135 01	SU	502	Propriété individuelle Confédération Suisse	Postfach, 3003 Bern, Suisse