



Projet de l'ouvrage

Plan n°
26B001-32-02

Commune du Plateau de Diesse

Assainissement des canalisations souterraines


Allée des cerisiers

Infrastructures
Eaux usées
Situation secteur 2
Echelle 1:250

Version	Date	Prod.	CP	Appr.	Format
base	30.03.2026	ROR	ADA	-	30 x 63
A	-	-	-	-	-
B	-	-	-	-	-
C	-	-	-	-	-
D	-	-	-	-	-

RWB Groupe SA
T +41 58 220 38 00
www.rwb.ch

M:\MandatRWBBerne\2026\26B001\04_Plans\01_DAO_CAO_SIG\26B001-32_Préles

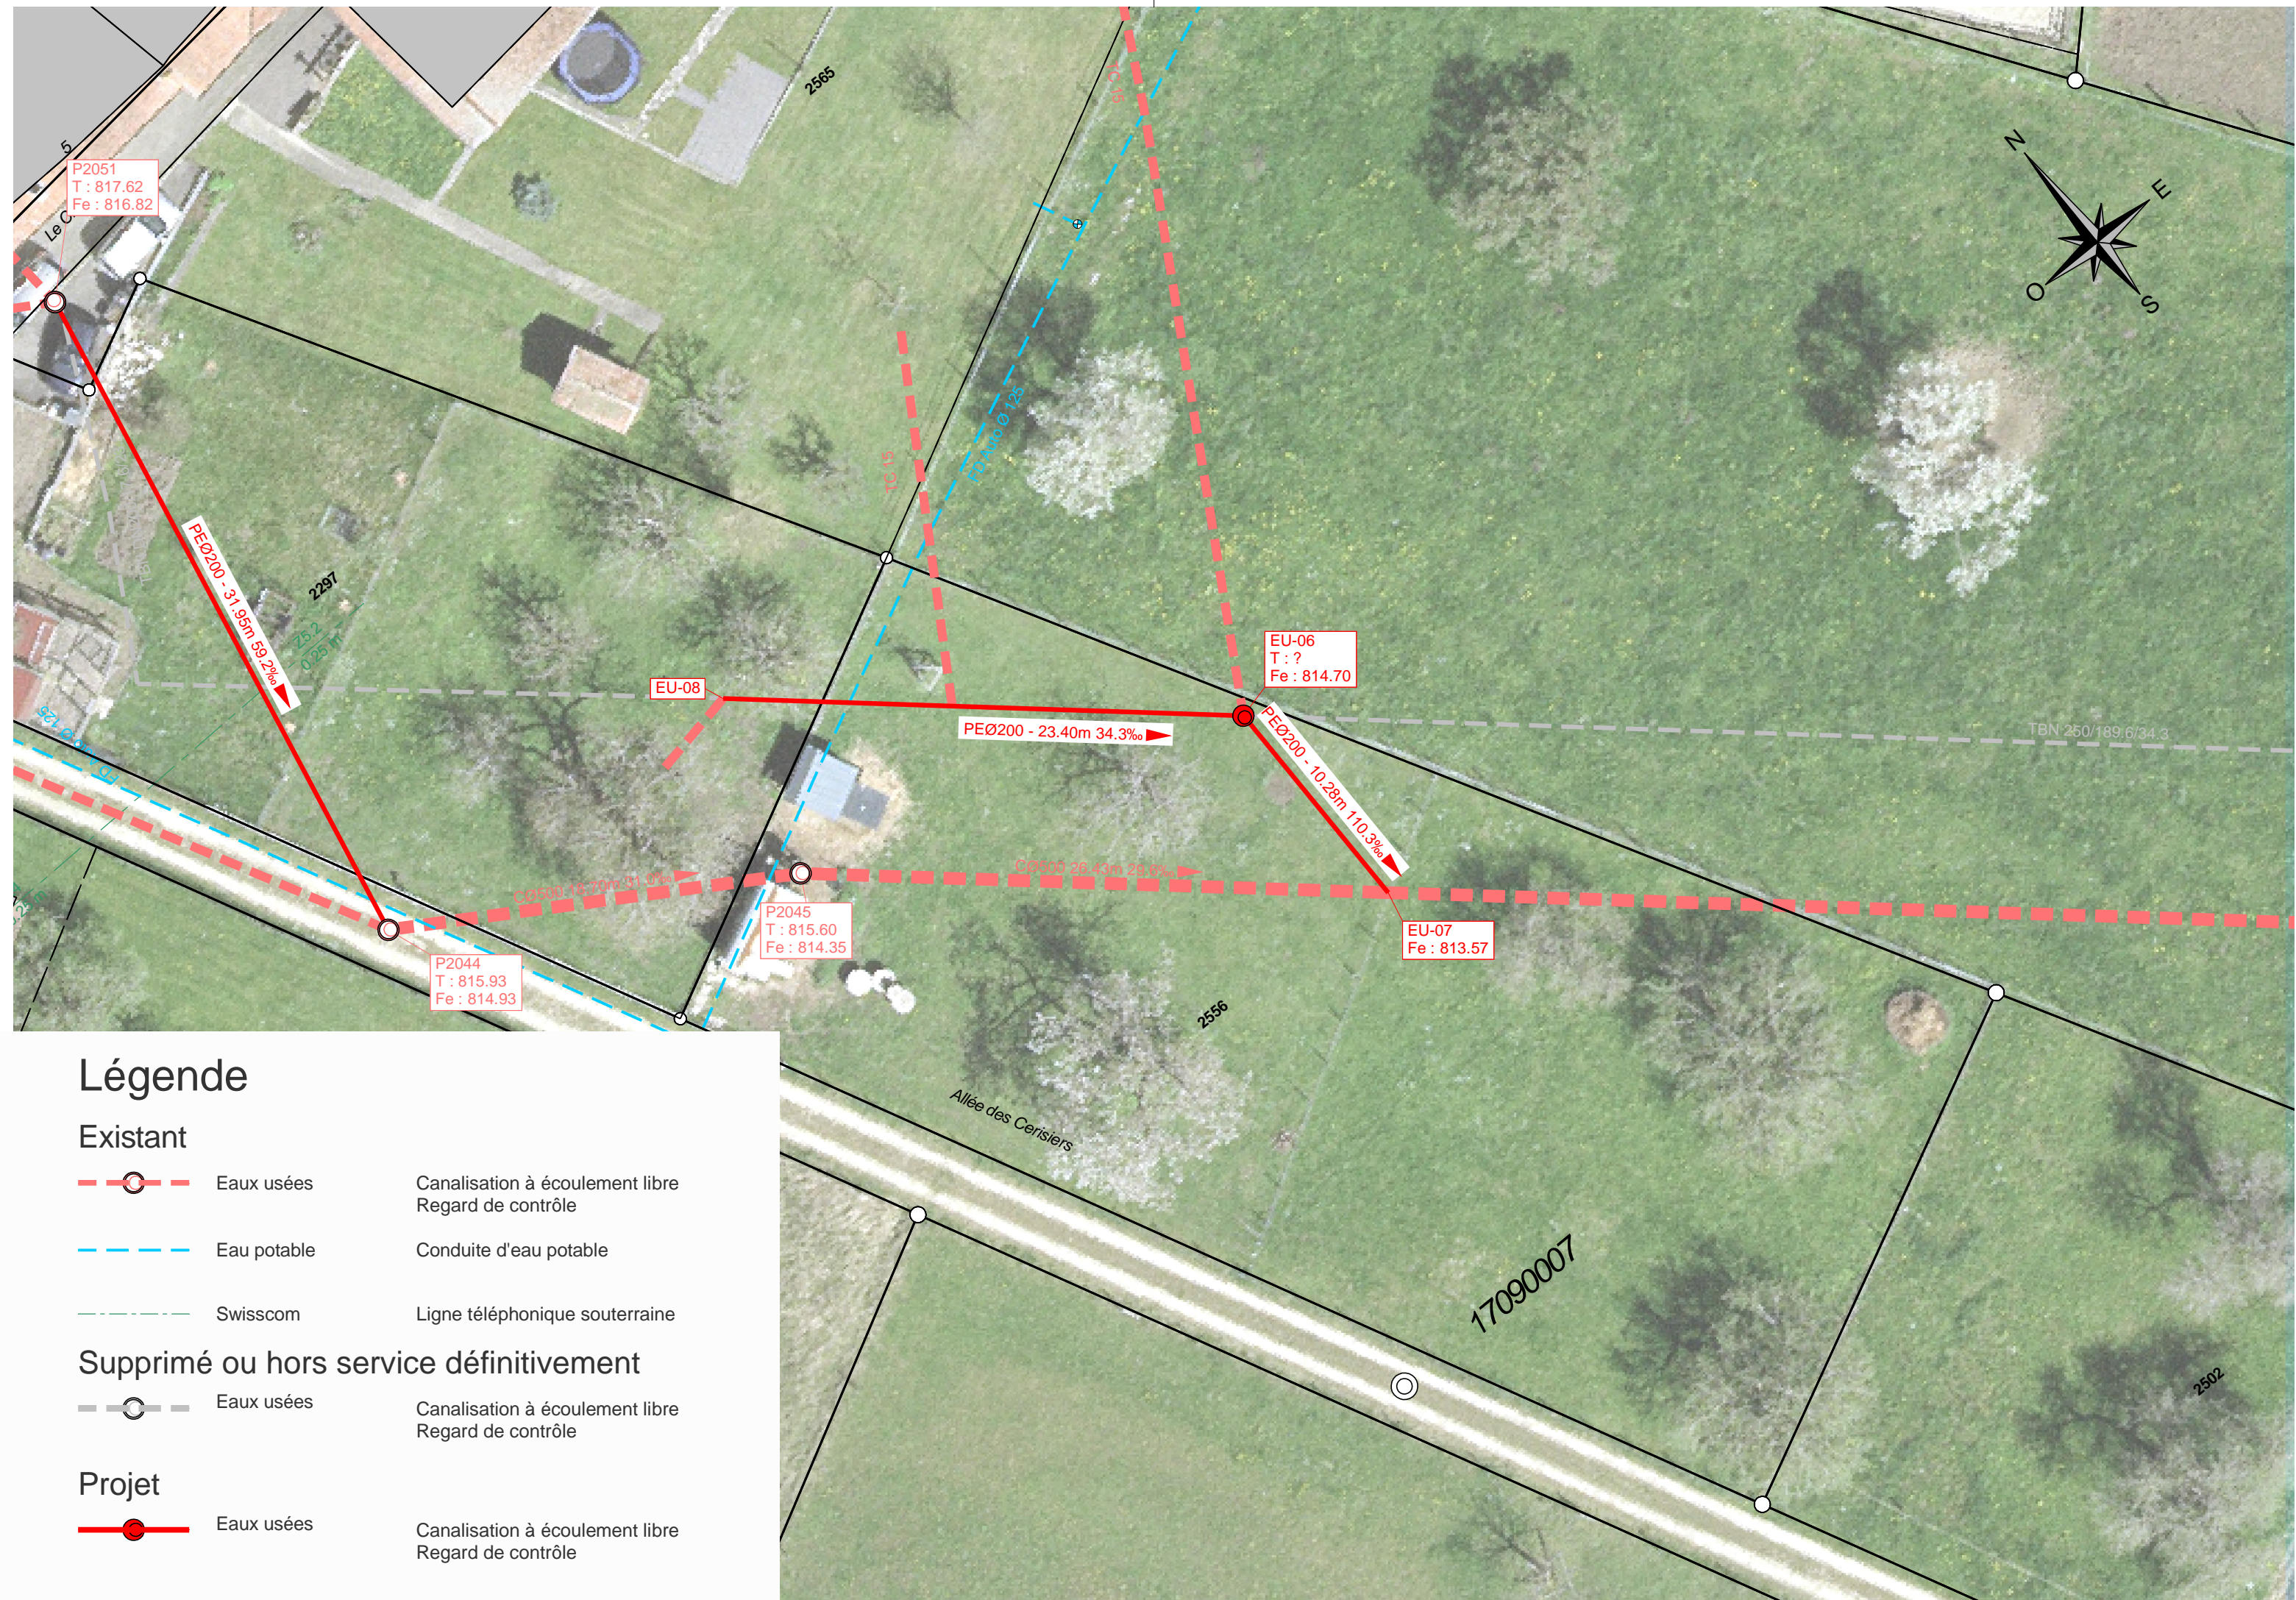

Légende

Existant

- Eaux usées Canalisation à écoulement libre
Regard de contrôle
- Eau potable Conduite d'eau potable
- Swisscom Ligne téléphonique souterraine

Supprimé ou hors service définitivement

- Eaux usées Canalisation à écoulement libre
Regard de contrôle

Projet

- Eaux usées Canalisation à écoulement libre
Regard de contrôle